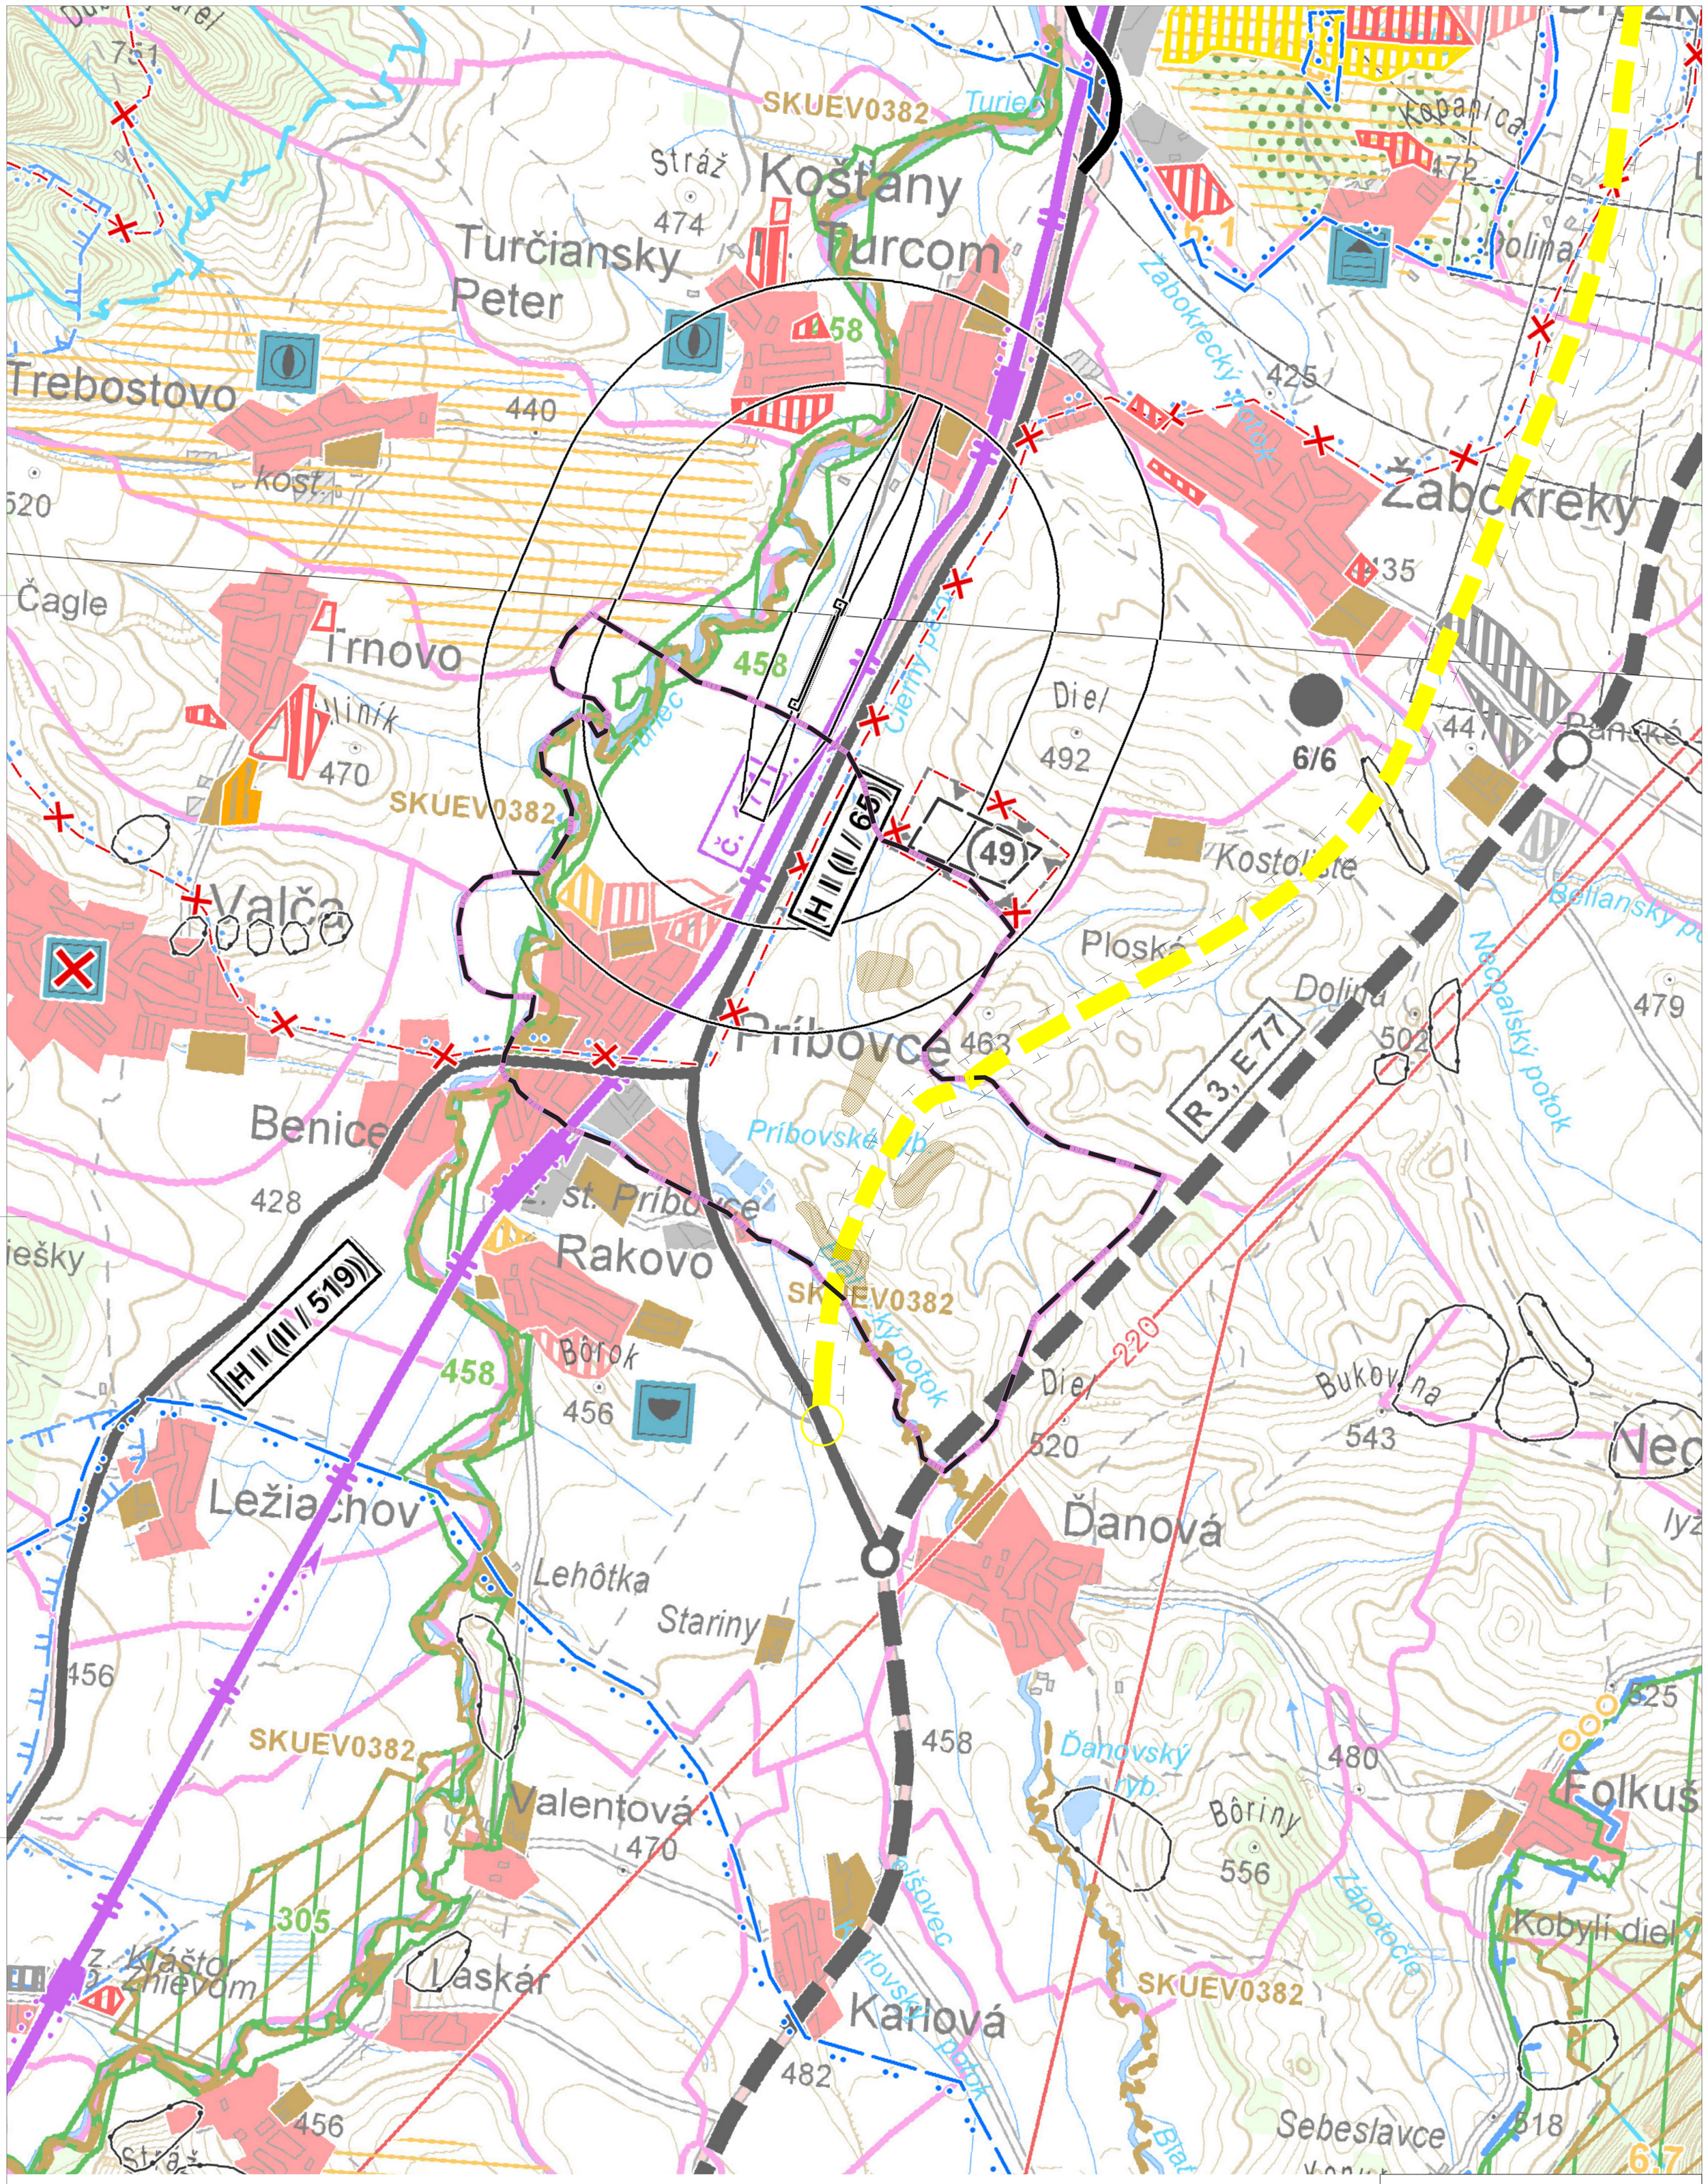

LEGENDA VÚC ŽSK

STAV NÁVRH VÝHĽAD

- HRANICA RIEŠENÉHO ÚZEMIA
- HRANICA OKRESU
- HRANICA KATASTRÁLNEHO ÚZEMIA
- OBYTNÉ PLOCHY A PLOCHY OBČIANSKEJ VYBAVENOSTI
- PLOCHY PRIEMYSELNEJ VÝROBY, SKLADOV
- ZARIADENIA POĽNOHOSPODÁRSKEJ VÝROBY
- PLOCHY ŠPORTOVÝCH ZARIADENÍ
- PLOCHY VÝZNAMNEJ ZELENE A CINTORÍNOV
- PLOCHY LESOPARKOV
- KÚPEĽNÉ ÚZEMIE
- SVAHOVÉ DEFORMÁCIE
- CHRÁNENÉ LOŽISKOVÉ ÚZEMIE
- DOBÝVACÍ PRIESTOR LÓŽISK NERASTNÝCH SUROVÍN
- DIALNICA S MIMOÚROVŇOVOU KRIŽOVATKOU
- ŽELEZNIČNÁ TRAŤ III. KATEGÓRIE
- ŽELEZNIČNÁ STANICA
- ŽELEZNIČNÁ ZASTÁVKA
- LETISKO PRE LETECKÉ PRÁCE
- CIEĽOVÉ MIESTO TURIZMU A CESTOVNÉHO RUCHU
- STREDISKO TURIZMU MEDZINÁRODNÉ, CELOŠTÁTNE
- LIEČEBNÉ A REKREAČNÉ KÚPELE
- CYKLOMAGISTRÁLY PODĽA SLOVENSKÉHO CYKLOKLÚBU A DOPĺŇNÉ PODĽA ÚPN VÚC
- SKLÁDKA KOMUNÁLNEHO ODPADU REGIONÁLNA, MIESTNA
- ODKALISKÁ
- ZDROJ ZNEČISŤOVANIA OVZDUŠIA VEĽKÝ, STREDNÝ
- ZDROJ ZNEČISŤOVANIA VÔD
- VODNÁ, VODÁRENSKÁ NÁDRŽ
- PHO ZDROJOV PITNÝCH VÔD II°
- OP II° PRÍRODNÝCH LIEČIVÝCH ZDROJOV A PRÍRODNÝCH MINERÁLNYCH ZDROJOV
- MALOPLOŠNÉ CHRÁNENÉ ÚZEMIE ZÓNA A - V. STUPEŇ OCHRANY
- VEĽKOPLOŠNÉ CHRÁNENÉ ÚZEMIE ZÓNA C - III. STUPEŇ OCHRANY
- NAVRHOVANÉ CHRÁNENÉ ÚZEMIE EURÓPSKEHO VÝZNAMU NATURA 2000
- ARCHEOLOGICKÁ LOKALITA
- PAMIATKOVÁ ZÓNA
- HISTORICKÁ ZELEŇ (PAMIATKOVO CHRÁNENÉ PARKY)
- VÝZNAMNÁ NÁRODNÁ KULTÚRNA PAMIATKA
- ELEKTRICKÉ VEDENIE ZVN 400 KV, VVN 220 KV
- PLYNOVOD VTL
- JAVY NA ZRUŠENIE, NEPLATNÉ ÚDAJE
- PRÍRODNÁ PAMIATKA - V°
- CHRÁNENÝ AREÁL - IV°
- OCHRANNÉ PÁSMO NPR A PR - IV°

LEGENDA

- HRANICA KATASTRA
- ODPORÚČANÝ VARIANT TRASY RÝCHLOSTNEJ CESTY R3 MARTIN - RAKOVO (VARIANT EIA)
- OBLASTI ZOSUVOV PÔDY

ÚZEMNÝ PLÁN OBCE PRÍBOVCE

PRIESKUMY A ROZBORY

OBSTARÁVATEĽ:	**OBEC PRÍBOVCE,** (STAROSTA OBCE: Ing. Jaroslav Brzák, PhD.)
OSOBA ZODPOVEDNÁ ZA OBSTARANIE PODĽA OSOBITNÉHO ZÁKONA:	**ING. ARCH. ZUZANA MENDEL**OVÁ (OSVEDČENIE ODBORNEJ SPÔSOBILOSTI, REGISTRAČNÉ ČÍSLO: 190)
SPRACOVATEĽ:	**CREAT, S.R.O., Na Bystričku 16, 036 01 Martin**
HLAVNÝ RIEŠITEĽ:	ING. ARCH. VLADIMÍR HLADKÝ, AUTORIZOVANÝ ARCHITEKT 1453 AA
ZODPOVEDNÝ RIEŠITEĽ:	ING. ARCH. DENISA VALAŠKOVÁ, AUTORIZOVANÝ ARCHITEKT 2340 AA
SPRACOVATEĽSKÝ KOLEKTÍV:	**Urbanizmus** Ing. arch. Vladimír HLADKÝ, Ing. arch. Denisa VALAŠKOVÁ, Ing. arch. Lenka JABLONSKÁ **Doprava** Ing. Iveta KOLENČÍKOVÁ, **Vodné hospodárstvo** Darina KOLENČÍKOVÁ **Elektrické hospodárstvo** Michal Okál **Energetika Plyn a Teplo** Monika BUKOVINSKÁ **Životné prostredie** EVICONSULT spol. s r.o.- Mgr. Peter Hujo

SEVER

MIERKA VÝKRESU: 1 : 10 000

NÁZOV VÝKRESU: ROZBOR ŠIRŠÍH VZŤAHOV OBCE

DÁTUM SPRACOVANIA: 03.2018

ČÍSLO VÝKRESU: 1