


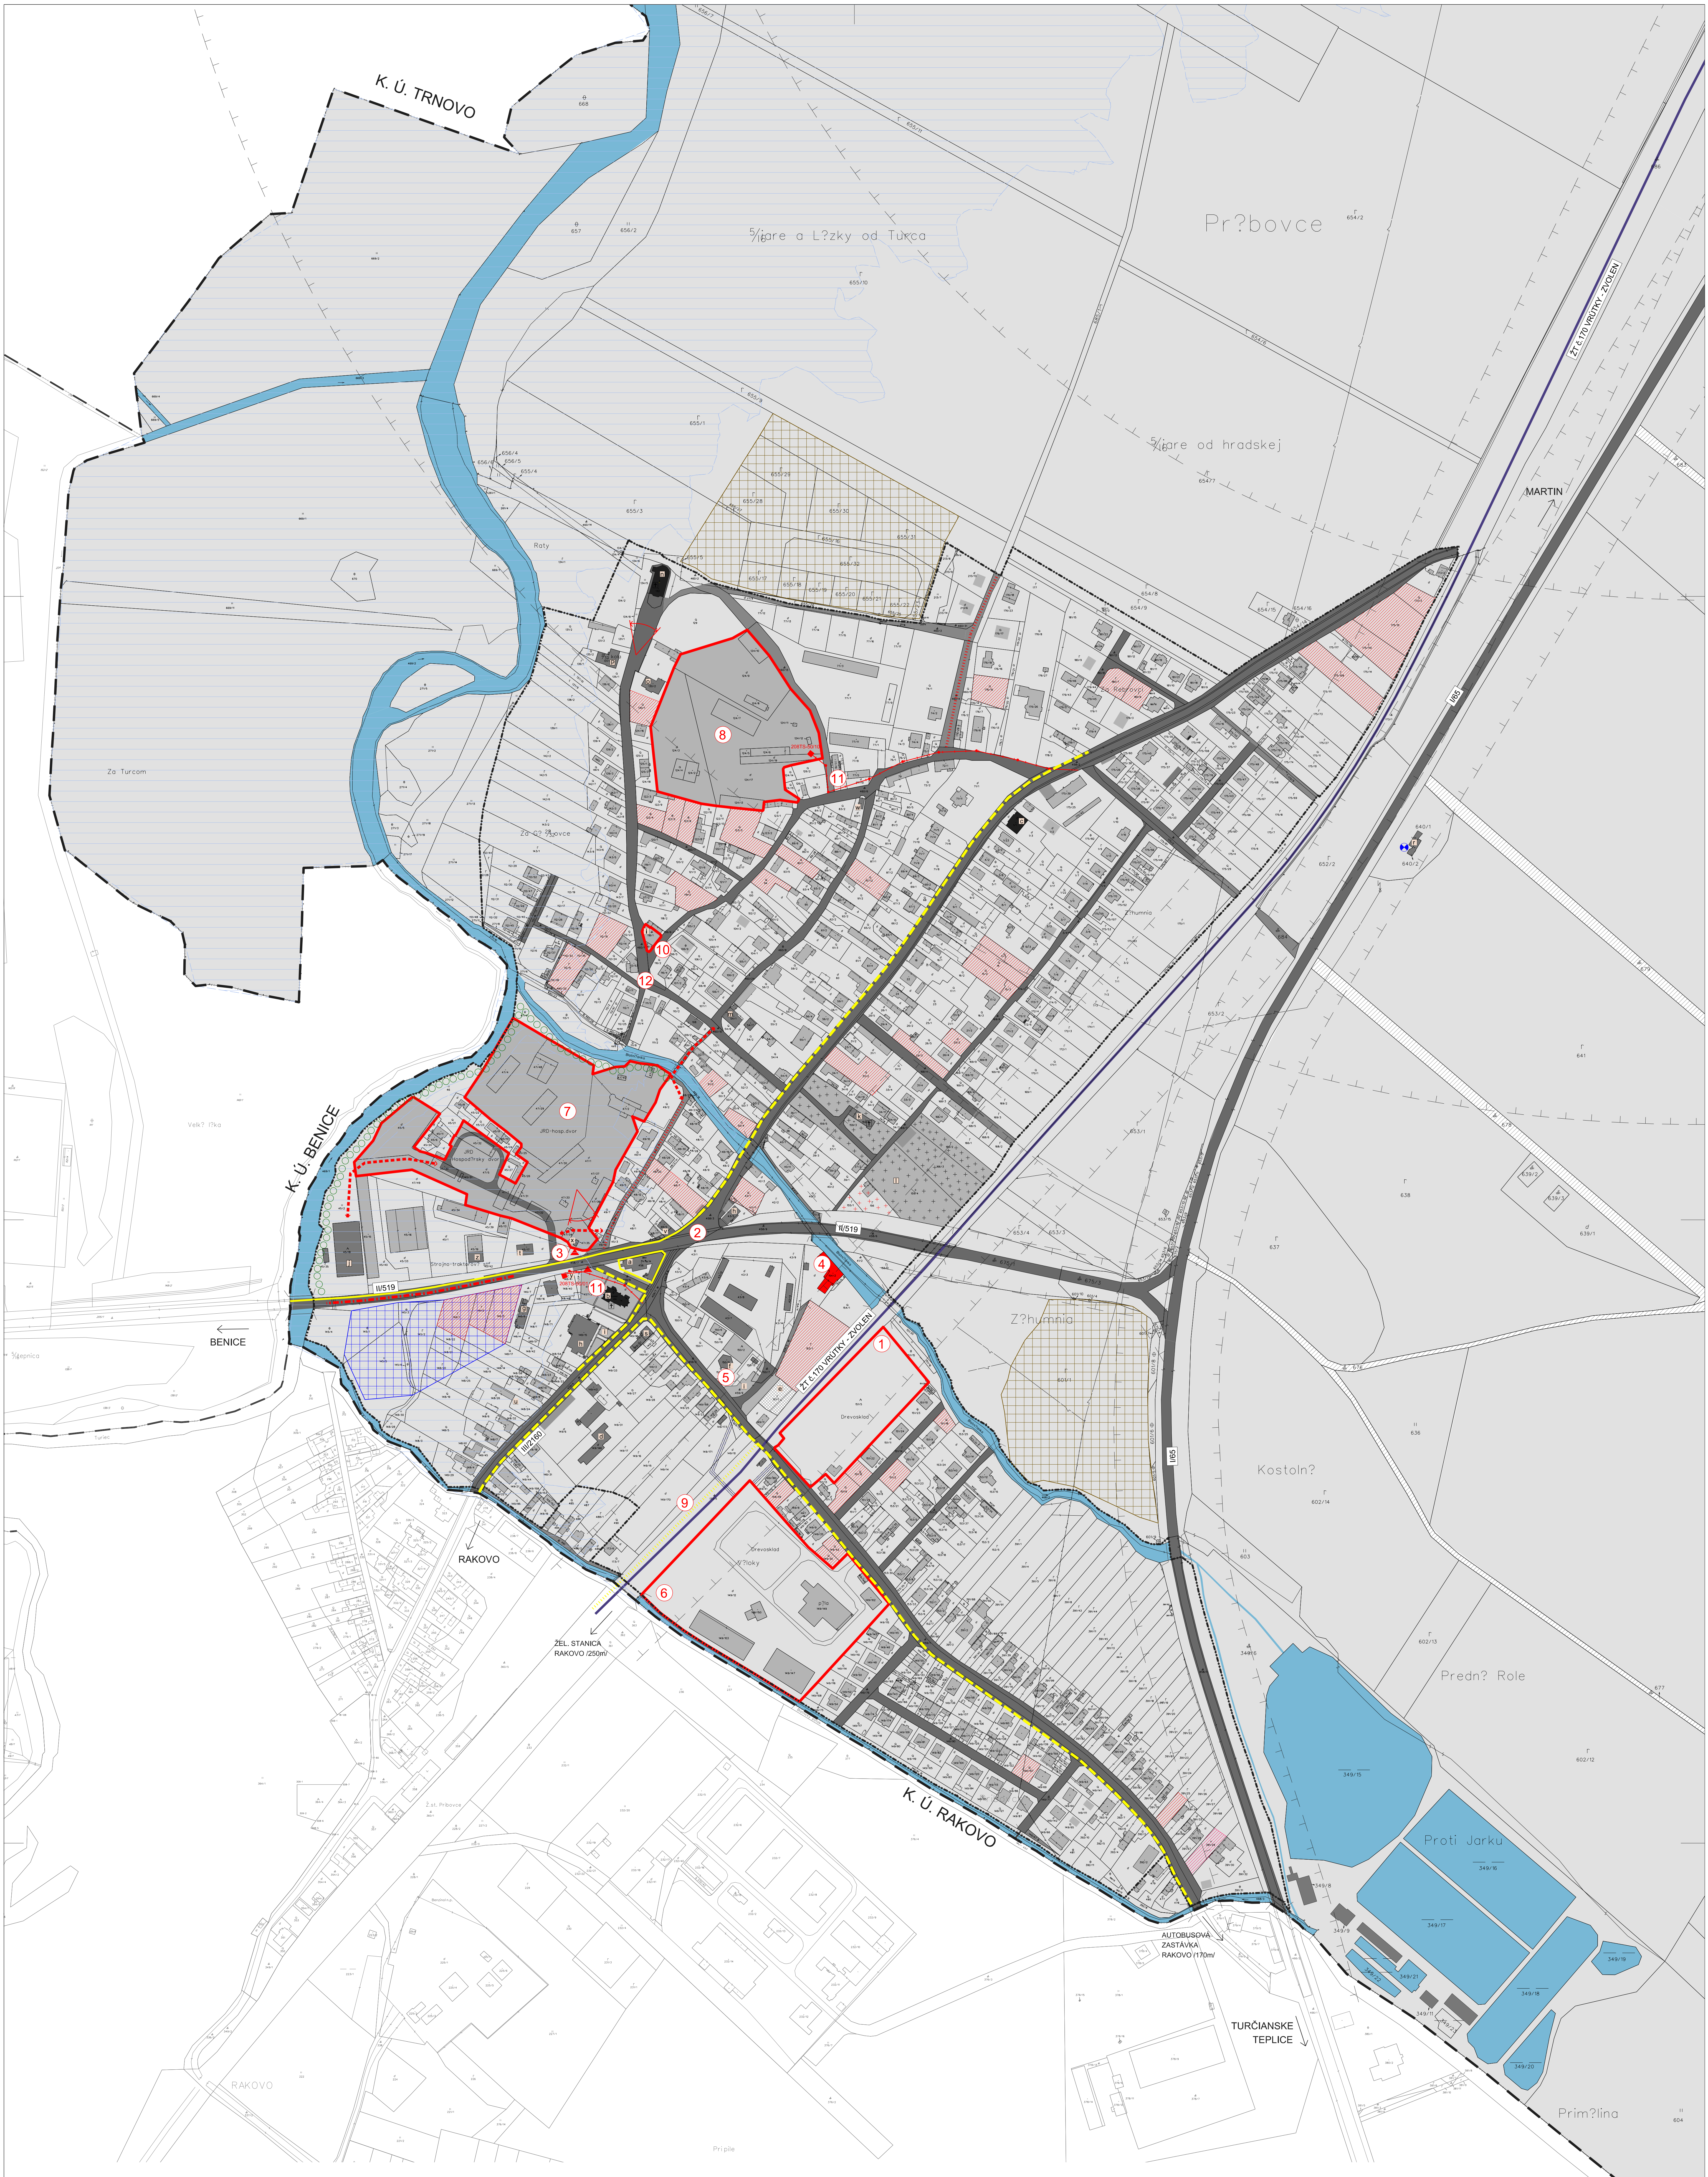

- LEGENDA
- HRANICA KATASTRA
 - HRANICA ZASTAVANÉHO ÚZEMIA OBCE K 1.1.1990
 - HRANICA SKUTOČNE ZASTAVANÉHO ÚZEMIA OBCE
 - STABILIZOVANÁ PLOCHA ÚZEMIA OBCE
 - CESTNÉ KOMUNIKÁCIE
 - ŽELEZNÍČNÁ TRAT
 - PODNE A LESNÉ CESTY
 - CHODNIKY
 - CINTORIN
 - VODNÉ TOKY A PLOCHY
 - OCHRANNÉ PÁSMO (CIEST, ŽELEZNICE, CINTORINÁ, LETISKÁ)
 - Cirkevná stavba
 - Zestávka SAD
 - Cerpadla stanica - environmentálna záťaž

- HRANICE PLOCHY / AREÁLU
- MOŽNÁ ZASTAVBA PRIELUK
- POTREBA DOBUDOVANIA CHODNÍKA
- MOŽNOSŤ PREPOJENIA CESTNÉ KOMUNIKÁCIE
- ROZŠÍRENIE CESTY O STREDNÝ PRIELUK
- POTREBA SPEVNENIA KOMUNIKÁCIE
- DISPONIBILNÁ PLOCHA NA ROZŠÍRENIE CINTORINÁ
- ALIEJ - HODNOTNÝ KRAJINNÝ PRÍVOK
- POTREBA VYBUDOVANIA CHODNÍKA PRE PEŠÍCH A KORČULIAROV
- VÝZNAMNÝ POHLADOVÝ PRÍVOK
- PLOCHY PODMIENECNE VHOĎNÉ PRE OBYTNÉ ÚZEMIE
- Z DÔVODU OCHRANY PODY PODĽA NARIADENIA VLÁDY Č. 58/2013
- PLOCHY PODMIENECNE VHOĎNÉ PRE OBYTNÉ ÚZEMIE Z DÔVODU
- EVIDOVANIA POVOĎNOVEHO OHROZENIA Q100
- HRANICA ZÁPLAVOVEJ OBLASTI - 100 ROČNÁ VODA

- NAVHRNÚT OPATRENIA NA ZNIŽENIE VPLYVU DREVOSKLADU NA OBYTNÚ ZÓNU
- KRÍŽOVATKA A PRECHOD CESTY - KOLÍZNY BOD
- PRECHOD CESTY - KOLÍZNY BOD
- POTENCIÁLNE VYUŽITIE MLÝNA
- STRIET FUNKCII CUKRÁREŇ-ZBERNÝ DVOR-STAVEBNINÝ
- DEVASTOVANÝ AREÁL DREVOSKLADU
- POTENCIÁLNE ÚZEMIE PRE HBV
- BYVALÝ AREÁL DRUŽSTVA
- POTENCIÁLNE ÚZEMIE PRE NOVÉ CENTRUM OBCE A ODYCHOVÚ ZÓNU
- BYVALÝ AREÁL DRUŽSTVA
- POTENCIÁLNE ÚZEMIE PRE HBV
- EXISTUJÚCI PEŠÍ POKYBY V SMERE K ŽELEZNÍČNEJ STANICI RAKOVO
- POTREBA VYRIEŠENIA TETO SITUÁCIE
- NEVHOĎNE UMÍSTENÁ PLOCHA ODYCHOVEJ ZELENE
- ZMENA EXIST. VZDÚŠNEHO EL. VEDENIA NA KÁBLOVÝ ZEMNÝ ROZVOD
- KOLÍZNY BOD - NEPRIEHLADNÝ DOPRAVNÝ UZOL

- POPIS OBJEKTŮ V ÚZEMÍ
- a- Obecny úrad a dom kultúry
 - b- Rímskokatolícky kostol sv. Šimona a Júdu (ÚZPF614/1)
 - c- Kúria (ÚZPF 615/1)
 - d- Materská škola
 - e- Zberný dvor
 - f- Cukráreň
 - g- Veterinárna stanica
 - h- Potravinový podnik
 - i- Plochy určené na odychy
 - j- Futbalové ihrisko
 - k- Dom smútku
 - l- Cintorin
 - m- Polícia
 - n- Evanjelický kostol
 - o- Evanjelický farský úrad
 - p- Evanjelická zbora miestnosti
 - r- Cerpadla stanica
 - s- Pošta
 - t- Hasičská zbrojnica

- u- Kvetinárstvo
- v- Predajňa mäsa
- w- Butel
- x- Zmrzlina
- y- Trať stanica
- z- Bistrot



ÚZEMNÝ PLÁN OBCE PRÍBOVCE

PRIESKUMY A ROZBORY

OBSTARÁVATEL : **OBEC PRÍBOVCE**, (s právomocou obce) Ing. Jánovský Radoslav, PhD.
SPRACOVÁTEĽ : **CREAT, S.R.O., Na Bystrici 16, 036 01 Martin**
HLAVNÝ REŠITEĽ : **Ing. ARCH. DENISA VALÁKOVÁ, AUTORIZOVANÝ ARCHITEKT 1433 AA**
ZODPOVEDNÝ REŠITEĽ : **Ing. ARCH. DENISA VALÁKOVÁ, AUTORIZOVANÝ ARCHITEKT 1433 AA**
SPRACOVATEĽSKÝ KOLEKTÍV : **Urbanizmus, arch. Vladimír Hladký, Ing. arch. Denisa Valáková, Ing. arch. Ľuboslav Jankovský, Bratislava**
Príloha 1: Mapa územia obce Príbovce

DATUM SPRACOVANIA : **03.2018**
MÉRIA VÝKRESU : **1 : 2 000**
ČÍSLO VÝKRESU : **5**

NÁZOV VÝKRESU : **PROBLÉMOVÝ VÝKRES ZASTAVANÉHO ÚZEMIA OBCE**